



Wand op as-C


LET OP ! Hulpstaal ten behoeve van montage gevelelementen te bepalen door leverancier

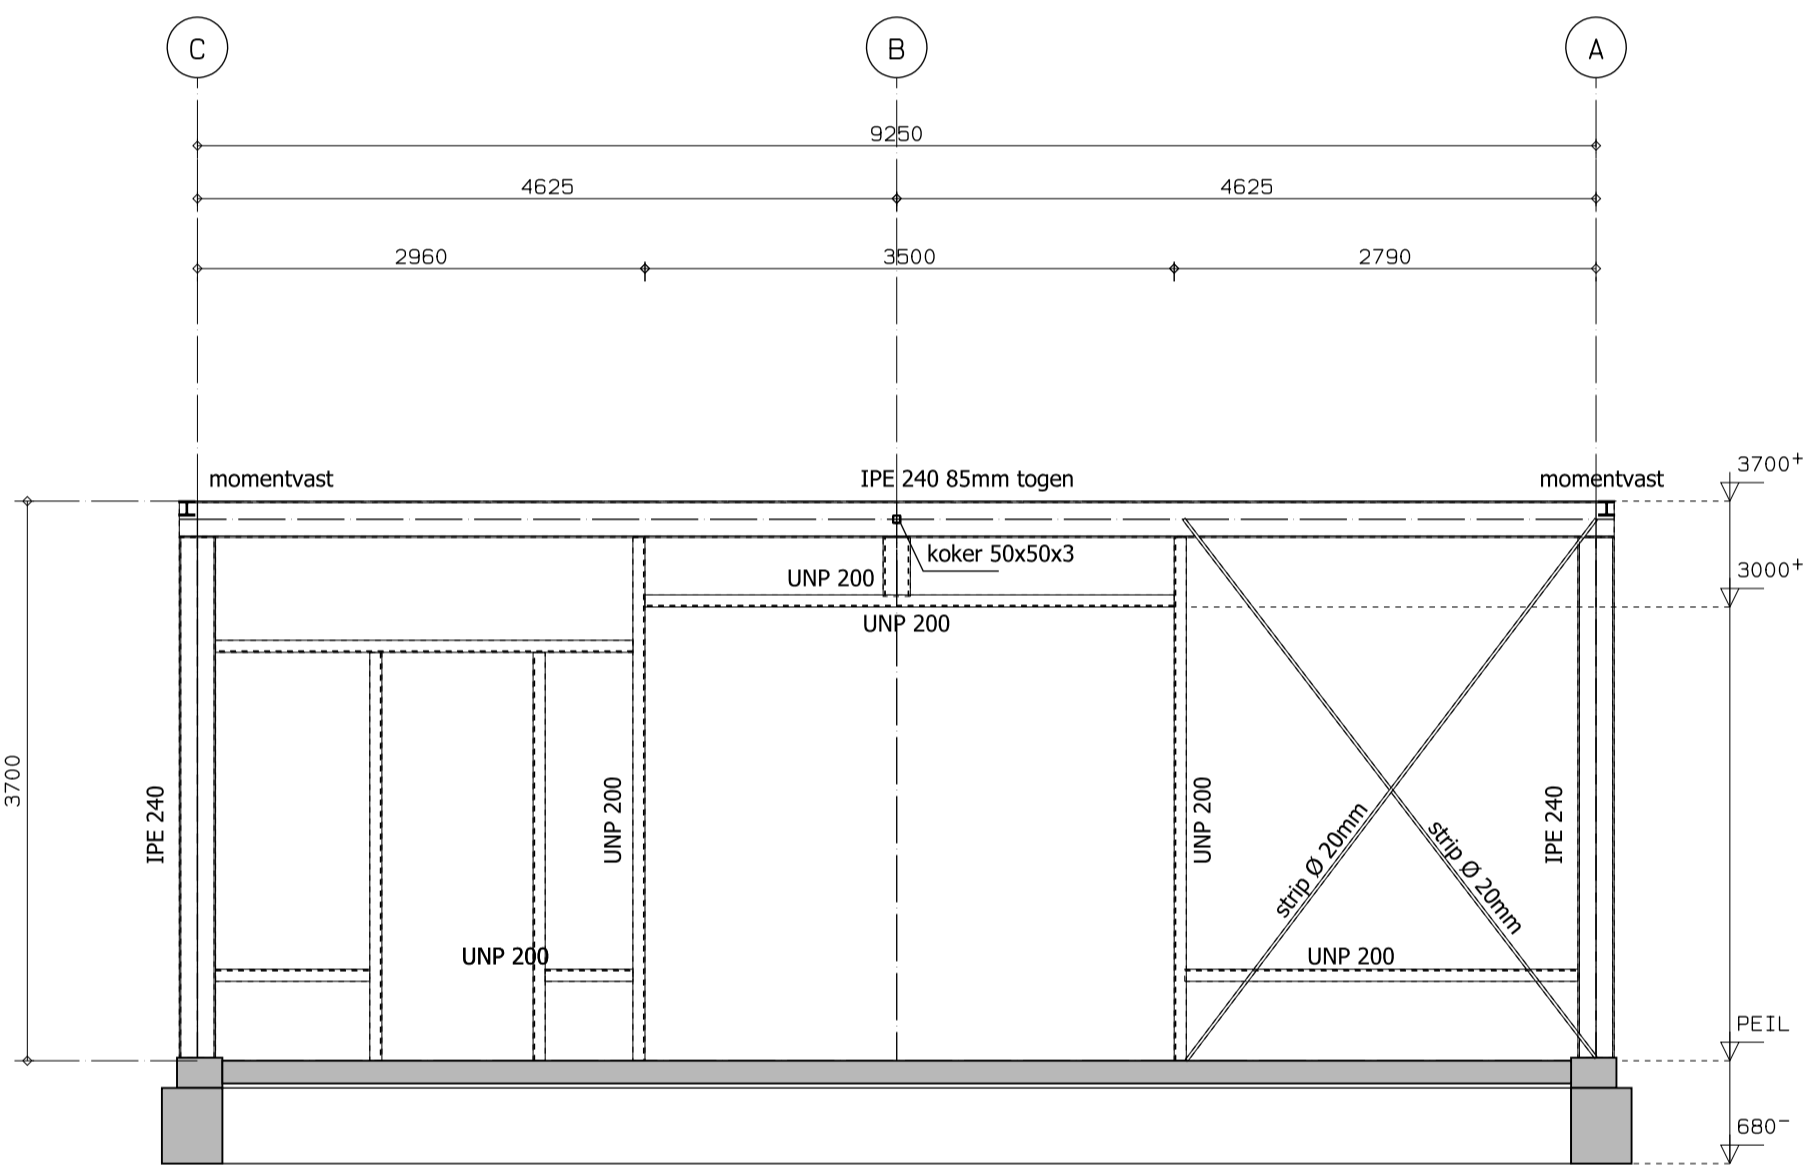

Wand op as-1

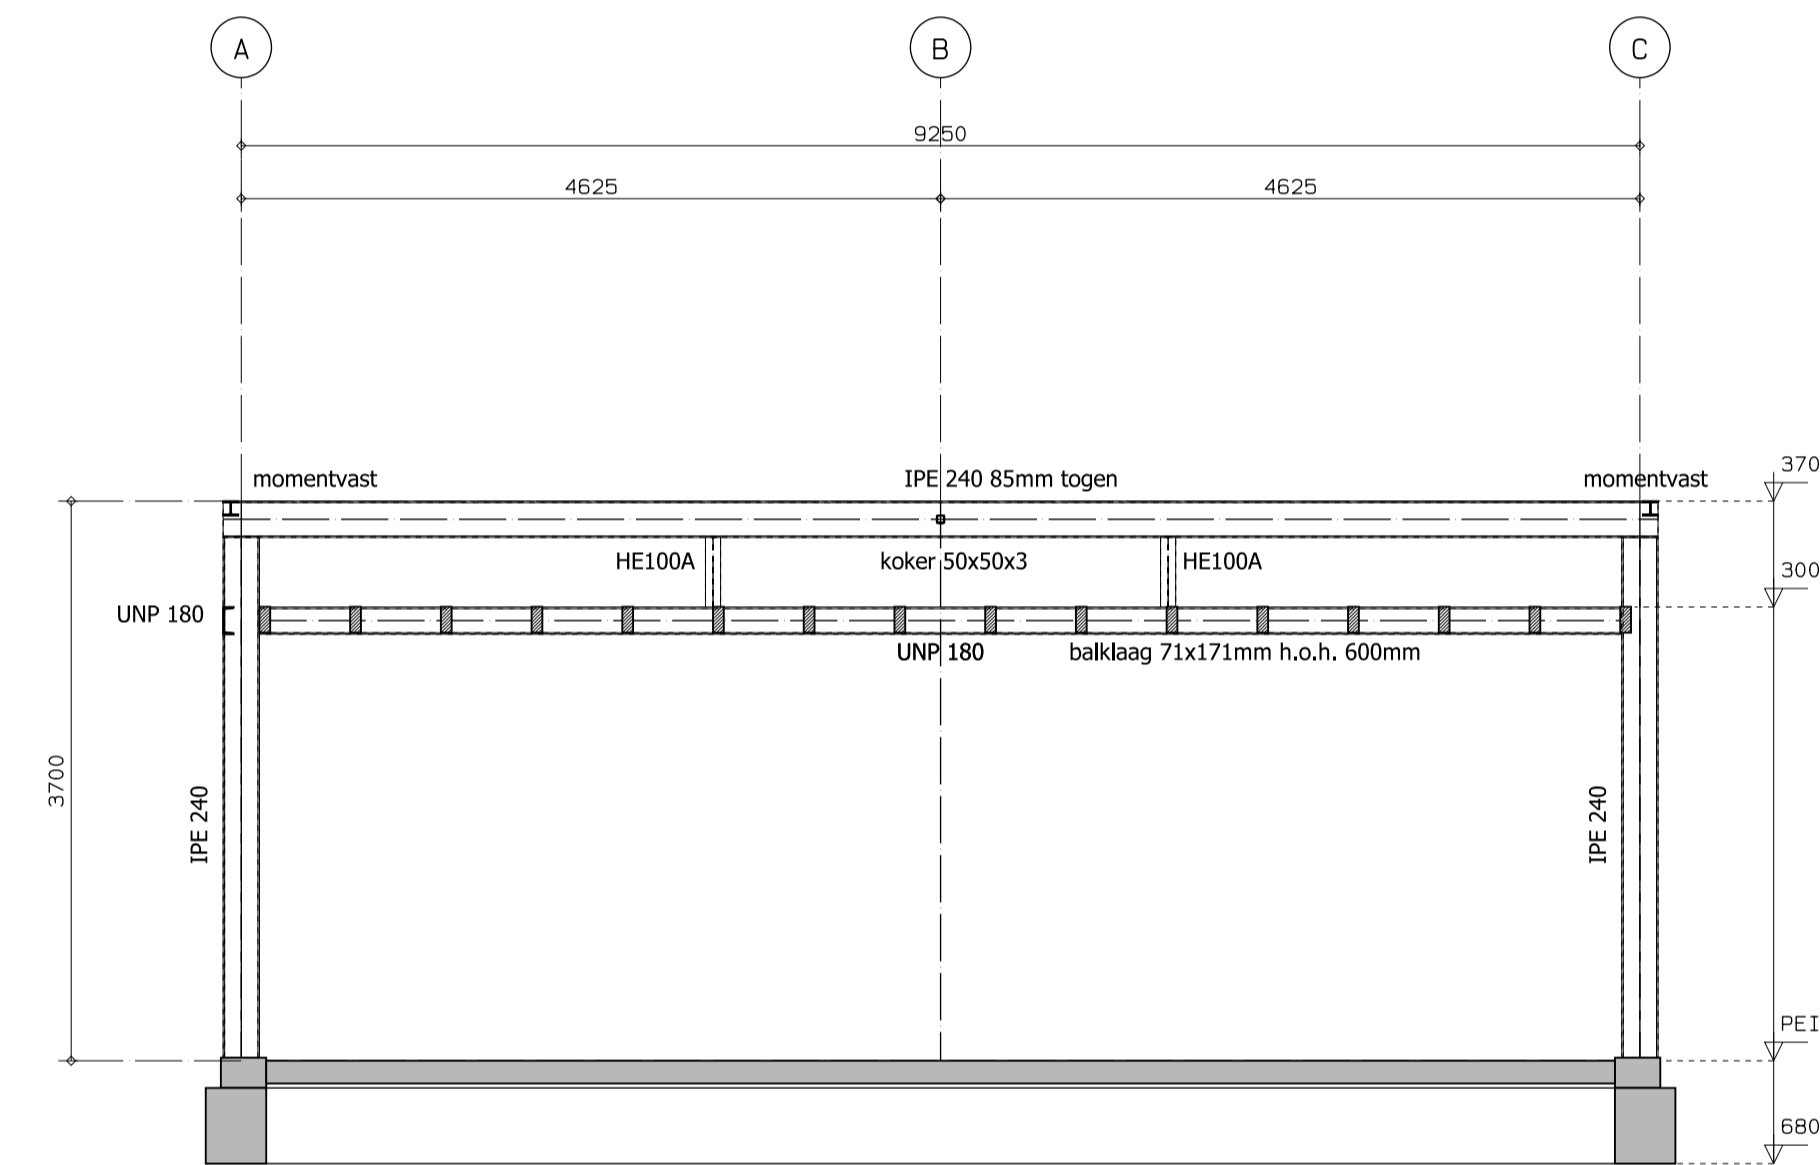


Wand op as-6

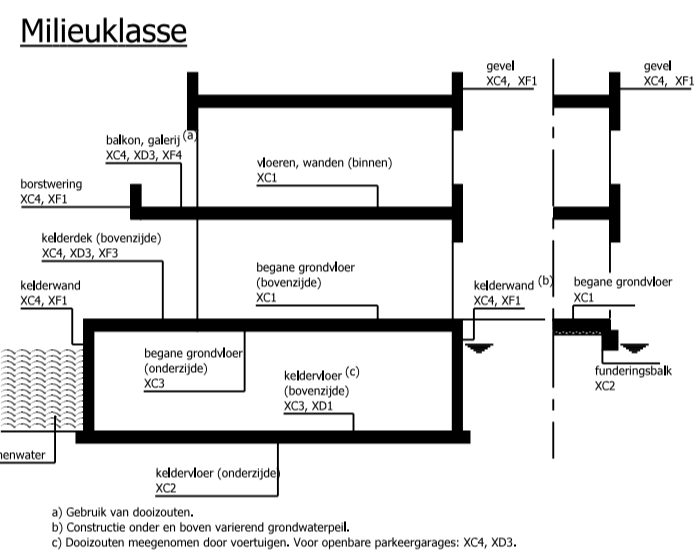

grindbeton :	C20/25	milieuklasse:	M2	
gem. kubusdruksterkte bij ontlasten :	25	N/mm ²		
comment :	CEN 121 / EN 12154 L14 H15			
in afwijking van onderstaande tabel moet de dekking op de hoofdwapening minimaal zijn:				ligging van de wapening in 1e, 2e en 3e laag van buitenaf
- voor staven tot en met d=25mm : de staafdiameter				1e laag ▲▲▲ 2e laag ▲▲▲ 3e laag ▲▲▲
- voor staven groter d=25mm : 1,5x staafdiameter				▲ wijst naar het midden vd constr.
- voor de dekking op staafbundels : zie betr. onderdeel				5mm extra dekking bij:
betondekking in mm op de buitenste wapening				- nabewerkt oppervlak
				- indien controle na het starten onmogelijk is
milieuklasse	constructiedeel	plaat en wand	balk, poort, console	kolom
XC1	15	25	30	30
XC 1/m XC4				
XF1 t/m XF3	25	30	35	35
XD1 t/m XD3				
XS1 t/m XS3	35	40	45	45
XF2 en XF4				
XA1 t/m XA3				
werkloos in grindbeton met minimaal 200kg cement per m3 beton				
milieuklasse werkloos XD				

toehoeing staalconstructie vlg. VSC 1983 (NEN 2009)	algemene aandachtspunten bij de constructie
- constructiestaal S 235 JR vlg. NEN-EN 10025	- dakrandhoogten en/of hoefdeheid roodoverlatten
- kwaliteit bouten 8.8, - kwaliteit ankerbouten 8.8,	- dusdang bepalen dat wateraccumulatie wordt voorkomen
- lassen minimaal 4mm tenzij anders aangegeven	- de stabiliteit tijdens de montage waarborgen
- bouwkundige voorzieningen, conserveringen en brandwerende bekleding van de staalconstructie	- horizontale wandregels zodanig toegen of tijdelijk ondersteunen dat deze na de oplevering recht zijn
volgens opgave architect	

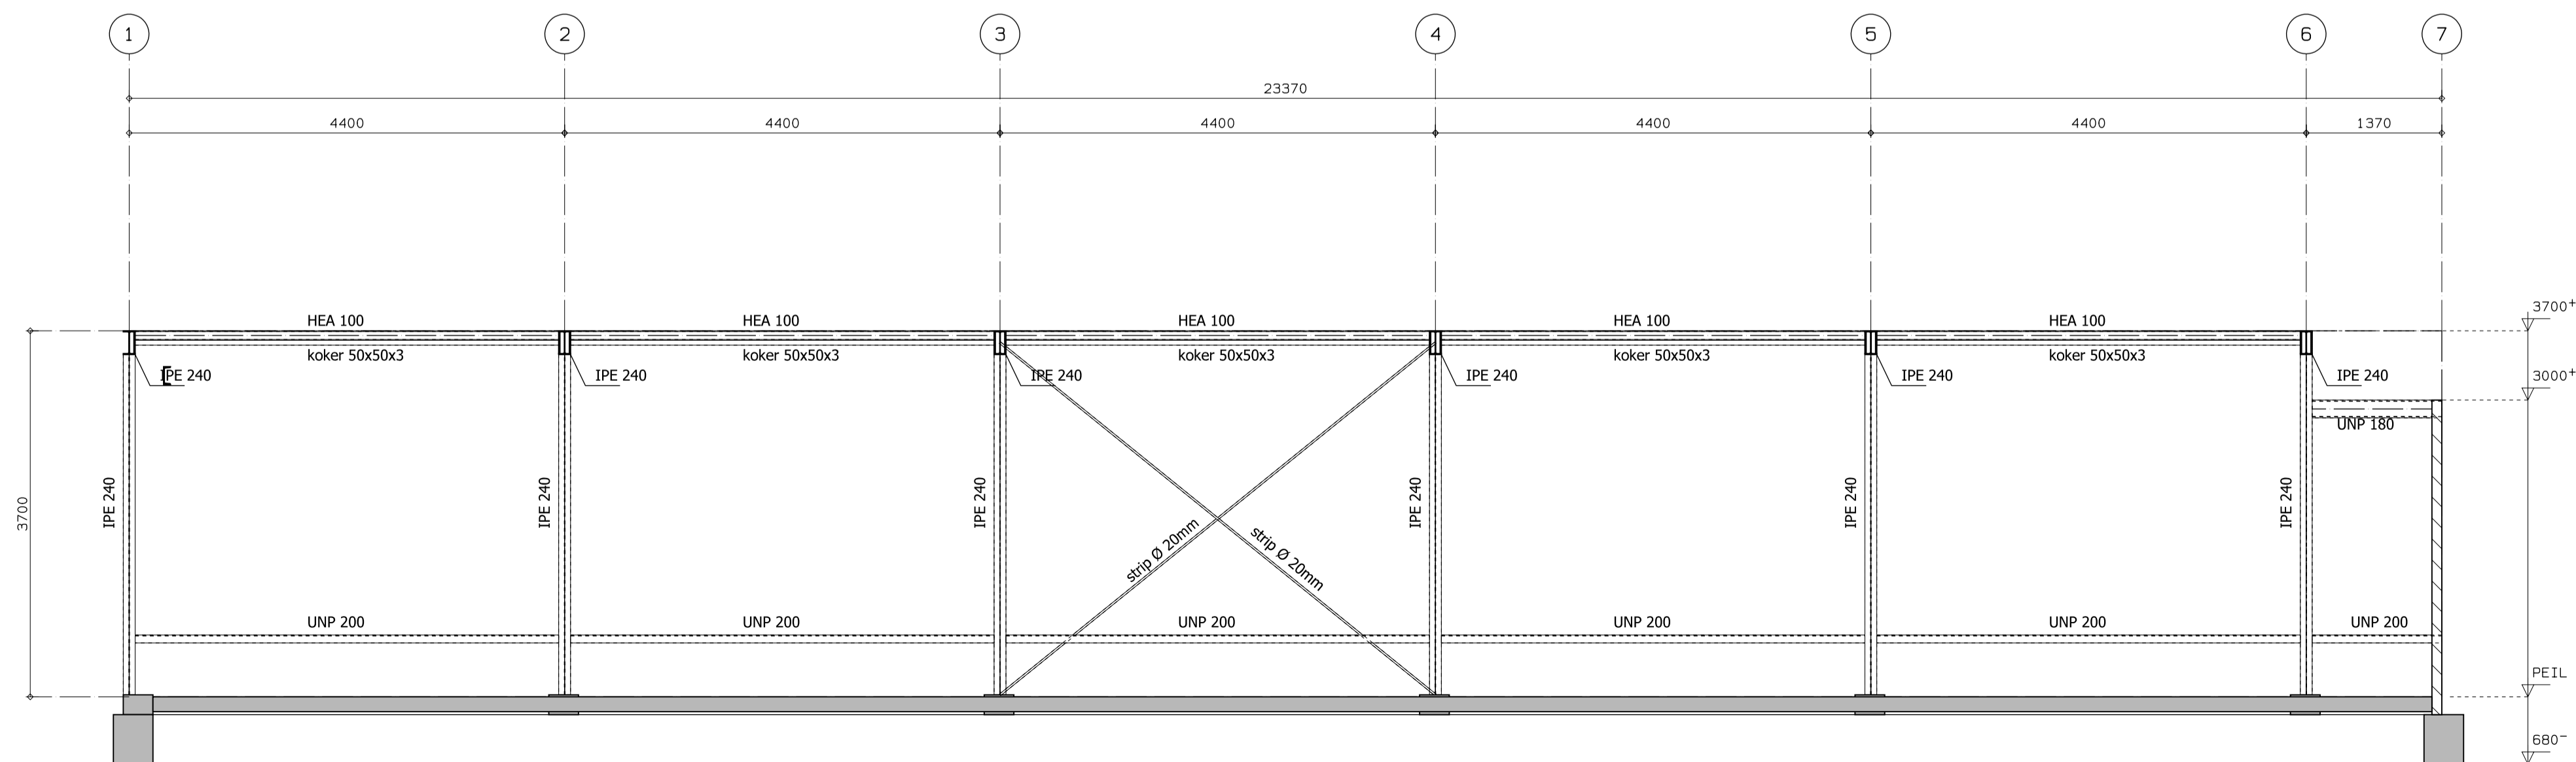

Wand op as-A

Versie	Datum	Omschrijving
A.	12052014	
B.		
C.		
D.		
E.		

R&C BouwConsultancy

Professioneel Bouwadvies

Dorpstraat 48
6582 AP Heumen
T (024) 3880841 E info@rc-bouwconsultancy.nl
F (024) 3880843 W www.rc-bouwconsultancy.nl

Project: Uitbreiding garagebedrijf	Datum: 04/03/2014
Oprachtgever:	Schaal: 1/50
Omschrijving: Geveelaanzichten constructie	Formaat: A1
Projectnummer: B-130292.00	Blad: CO-02