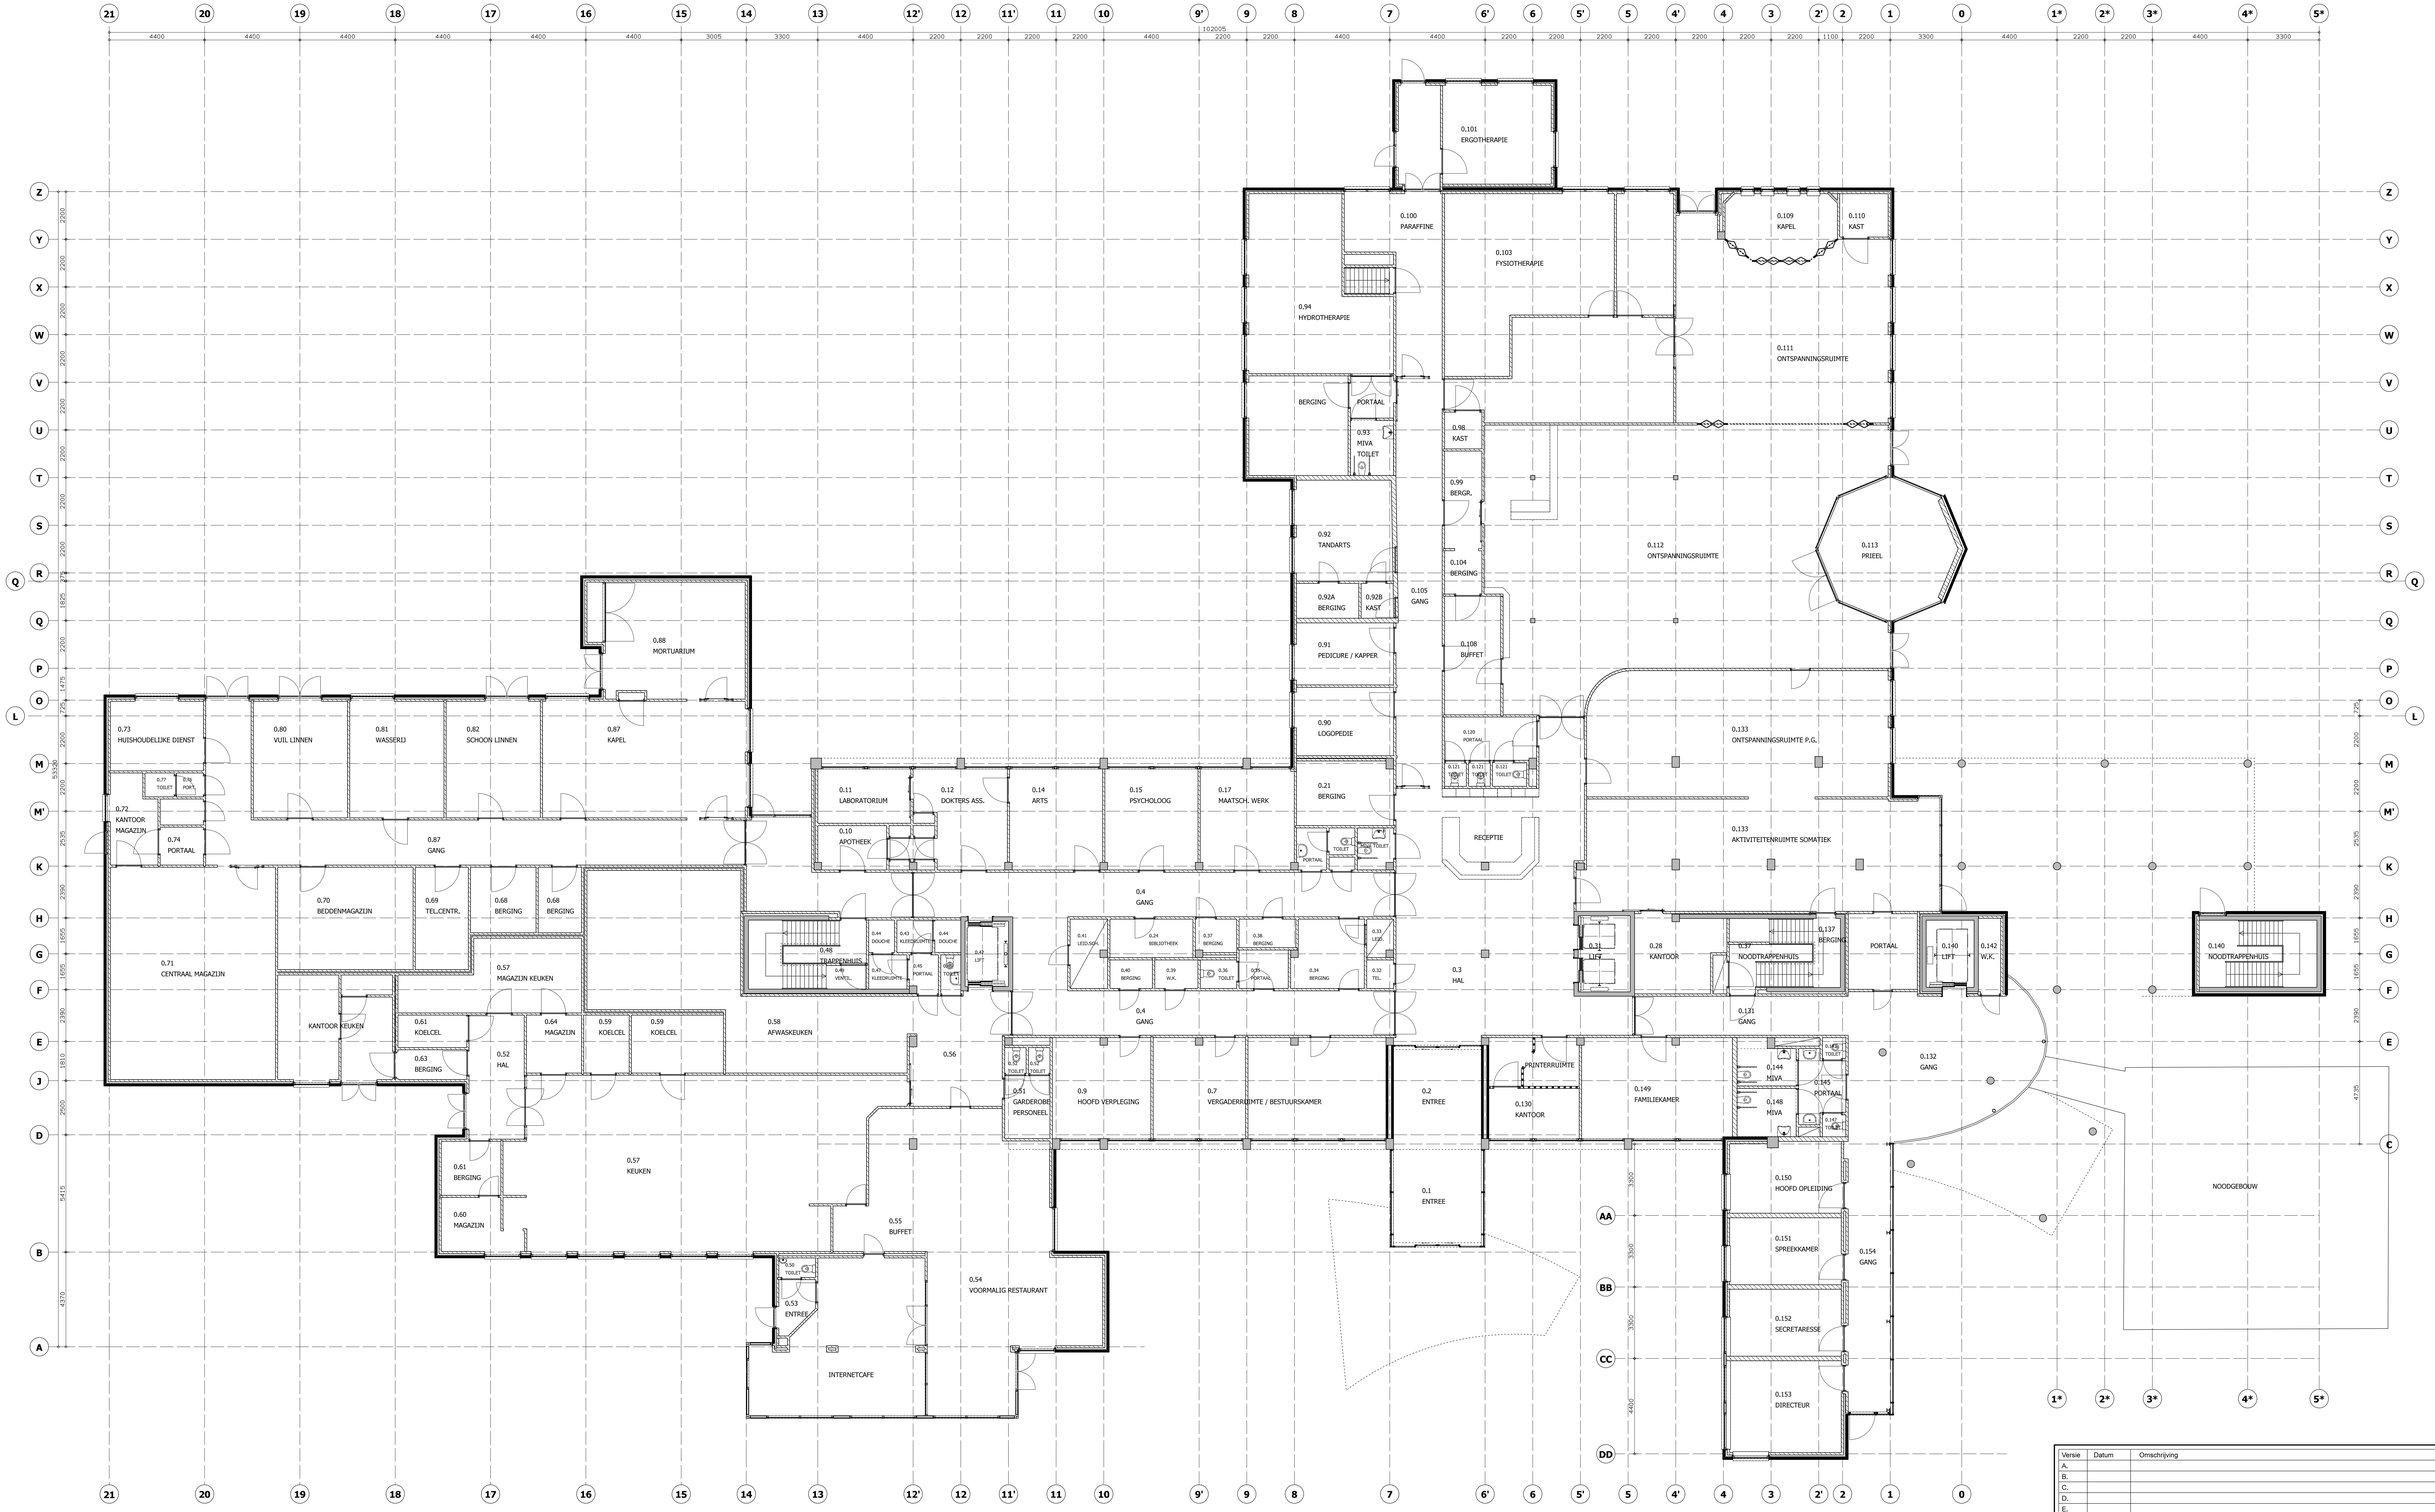

Versie	Datum	Omschrijving
A.		
B.		
C.		
D.		
E.		

R&C BouwConsultancy
Professioneel Bouwadvies
Dorpstraat 48
6582 AP Heumen
T (024) 3880841 E info@rc-bouwconsultancy.nl
F (024) 3880843 W www.rc-bouwconsultancy.nl

Project:

Datum: 20-01-2015

Opdrachtgever:

Schaal: 1/100

Formaat: A0

Omschrijving: Begane grond bestaand

Projectnummer: B-140329.00

Blad: BA-01