


1 - Doorsnede op as-A

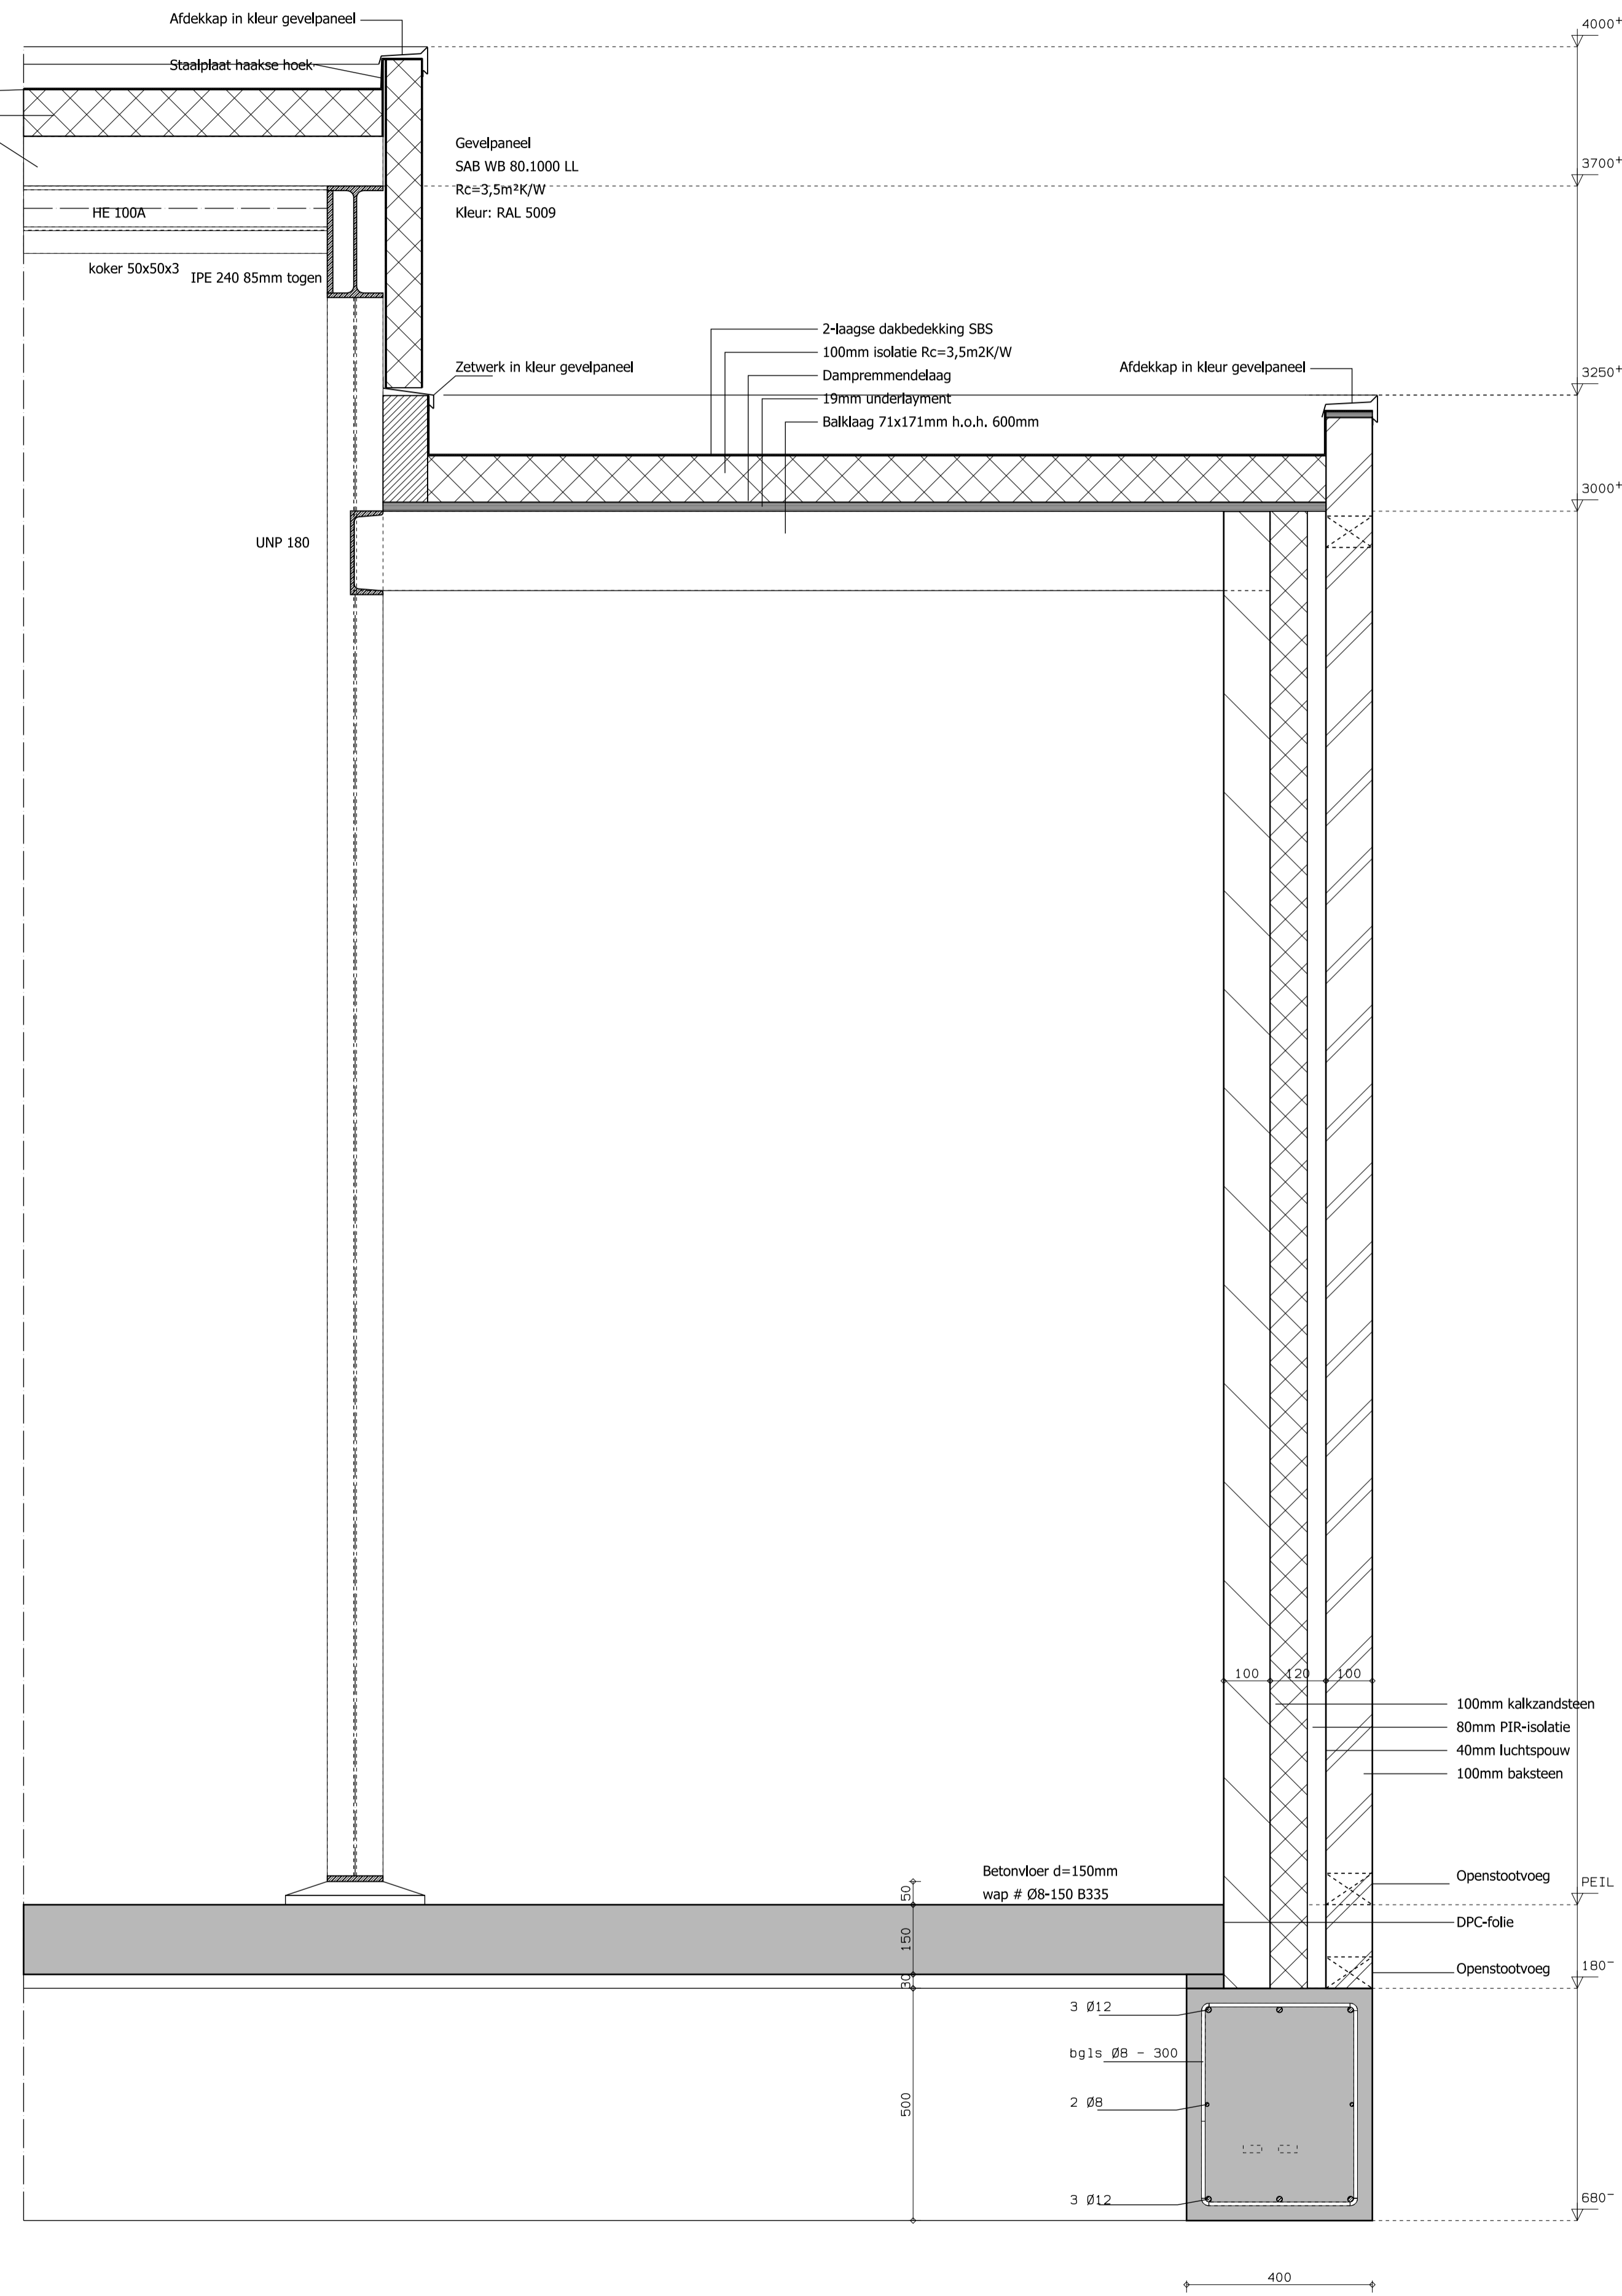

2 - Doorsnede op as-6

Versie	Datum	Omschrijving
A.	12/05/2014	
B.		
C.		
D.		
E.		

R&C BouwConsultancy
 Professioneel Bouwadvies

Dorpstraat 48
 6582 AP Heumen
 T (024) 3880841 E info@rc-bouwconsultancy.nl
 F (024) 3880843 W www.rc-bouwconsultancy.nl

Project: Uitbreiding garagebedrijf	Datum: 04/03/2014
Opdrachtgever:	Schaal: 1/10
	Formaat: A1
Omschrijving: Geveldoorsneden as-A, as-6	Projectnummer: B-130292.00
	Blad: BA-04