
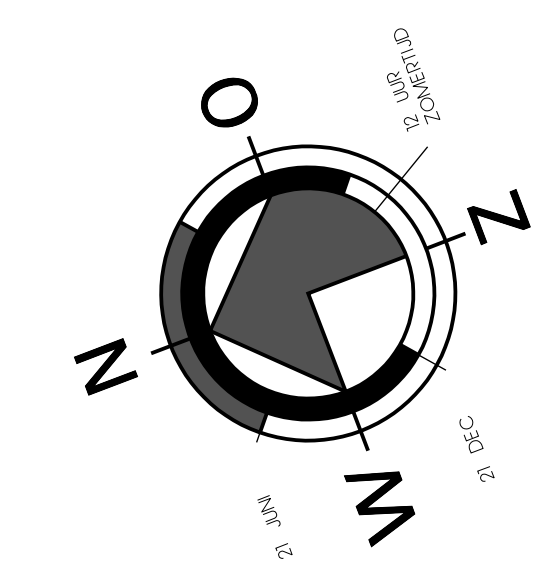


verpleeghuis

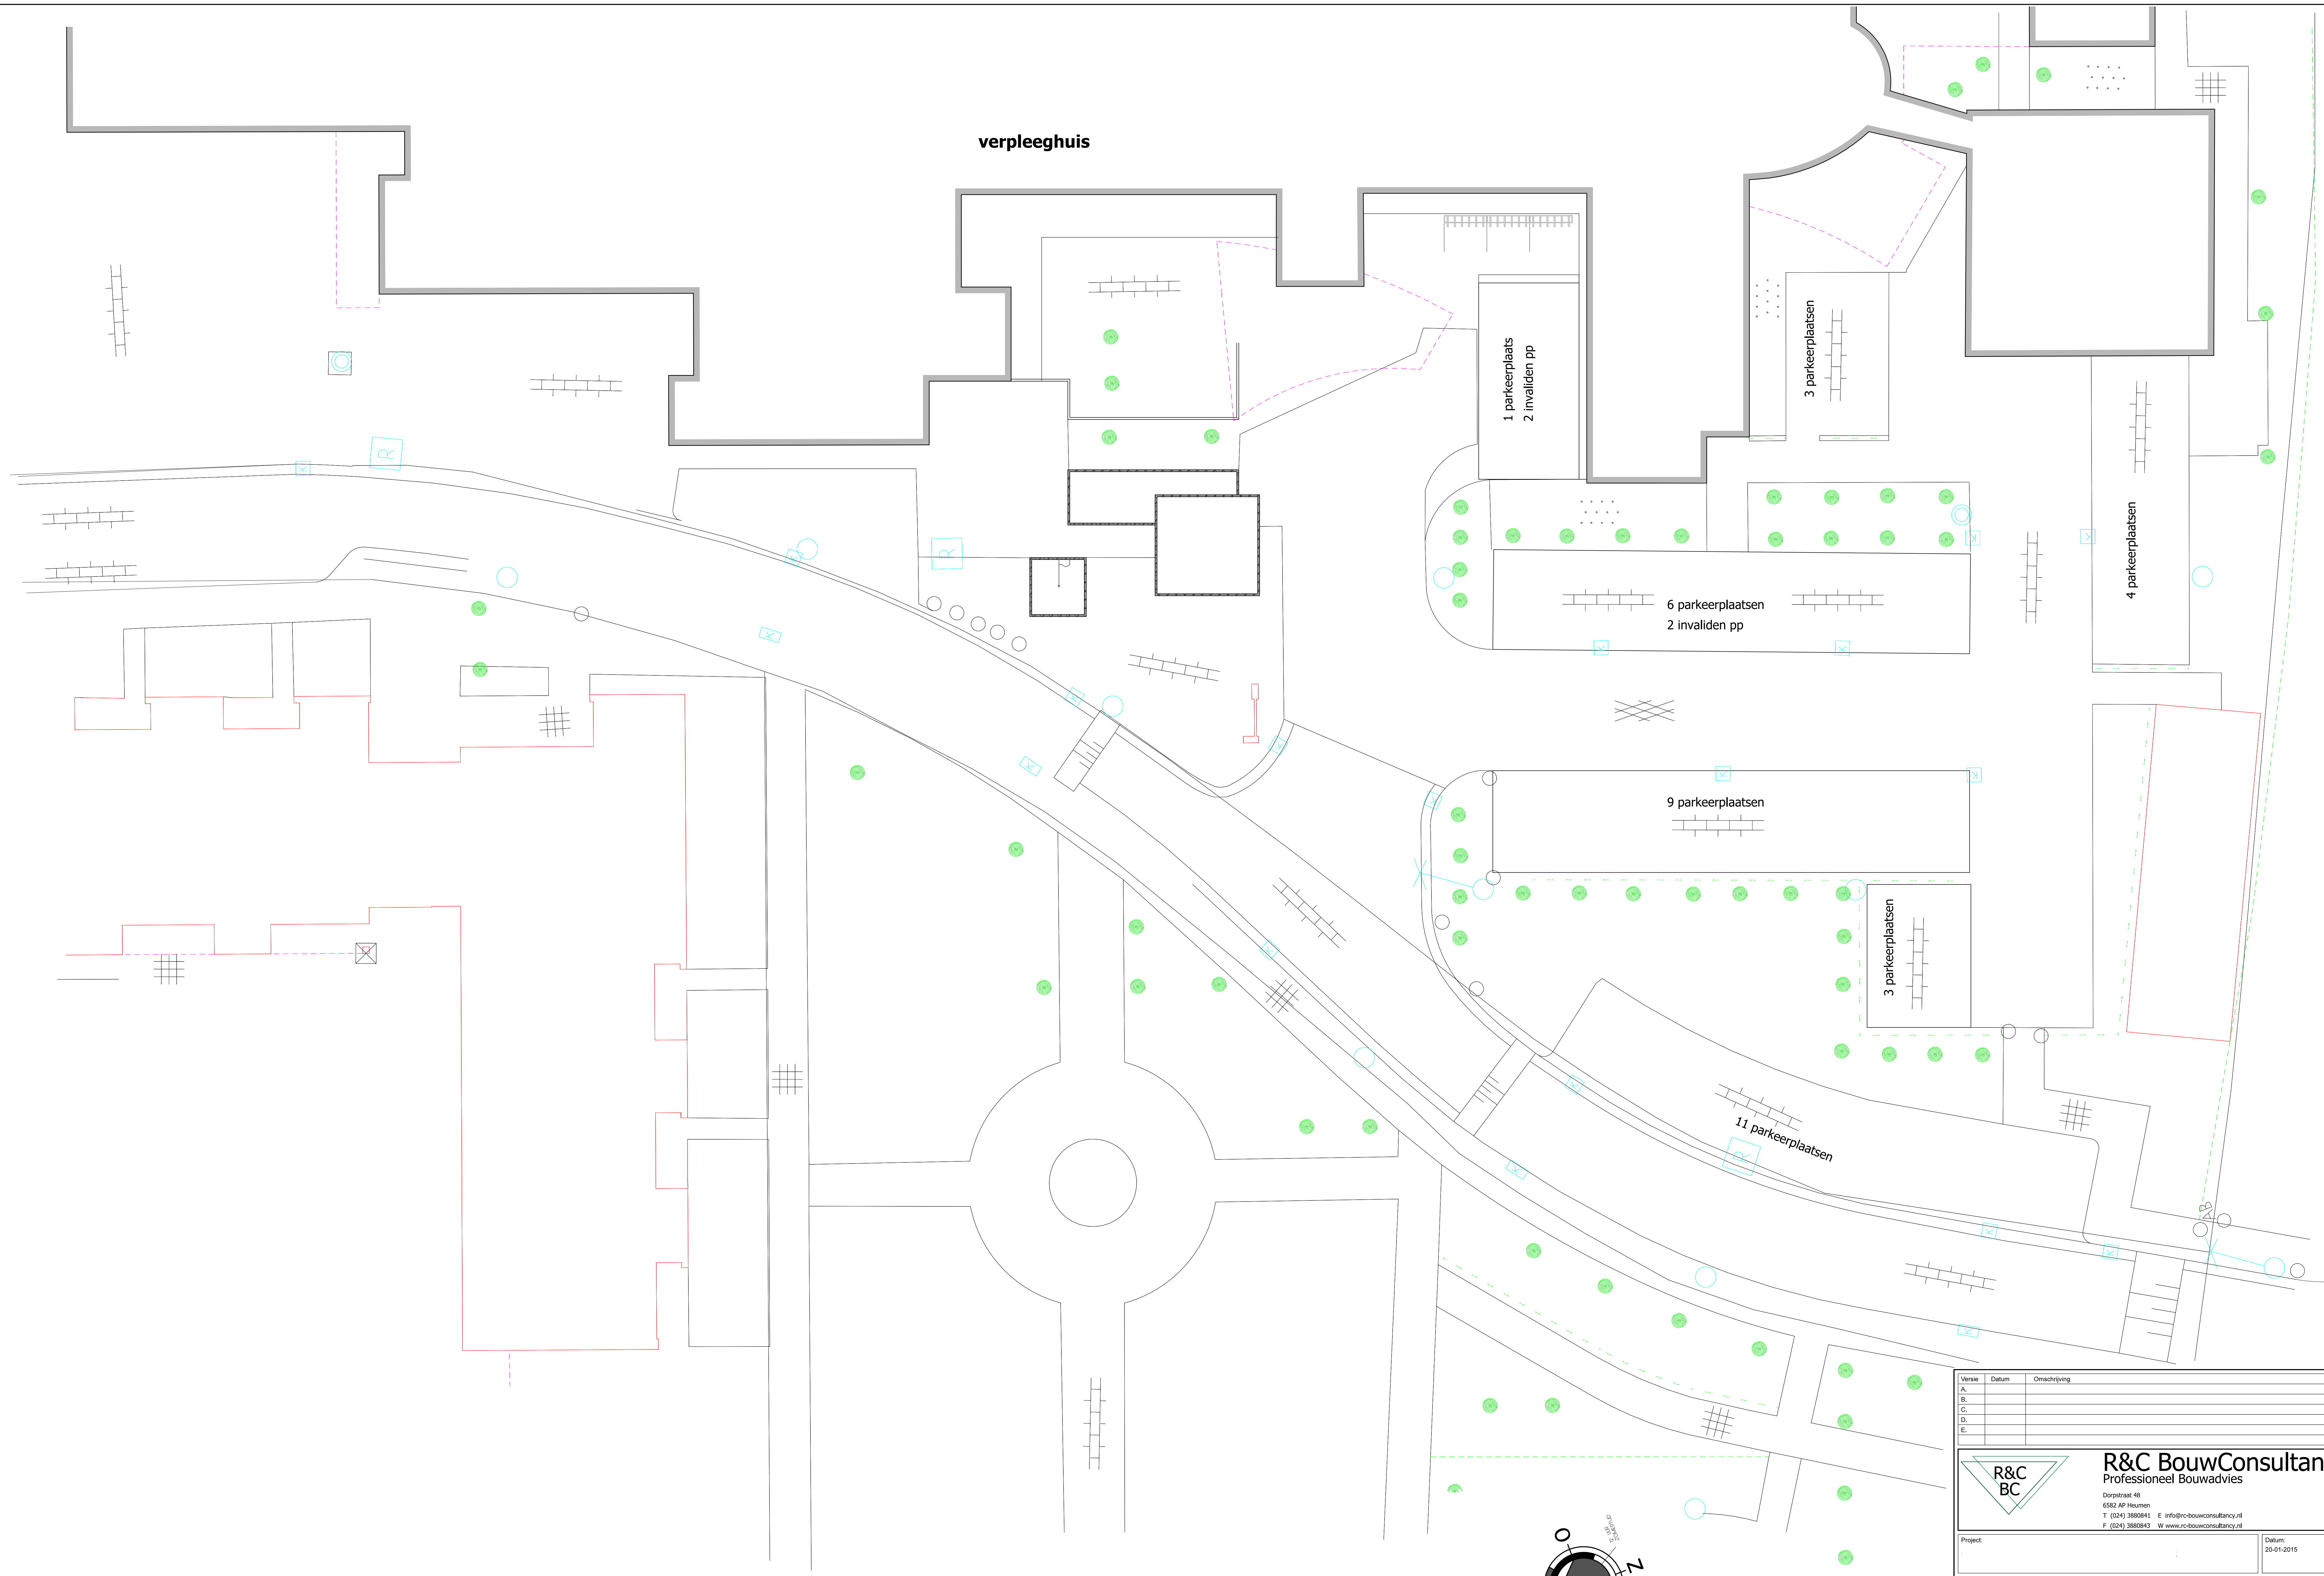

Kadastrale gemeente :
Sectie :
Perceel :

Versie	Datum	Omschrijving
A.		
B.		
C.		
D.		
E.		

		R&C BouwConsultancy Professioneel Bouwadvies	
Dorpstraat 48 6582 AP Heumen T. (043) 388941 E. info@rc-bouwconsultancy.nl F. (043) 388943 W. www.rc-bouwconsultancy.nl			
Project:		Datum:	20-01-2015
Opdrachtgever:		Schaal:	1:100
		Formaat:	A0
Omschrijving: Situatie / Parkeerterrein	Projectnummer: B-140329.00	Blaad:	SI-01